

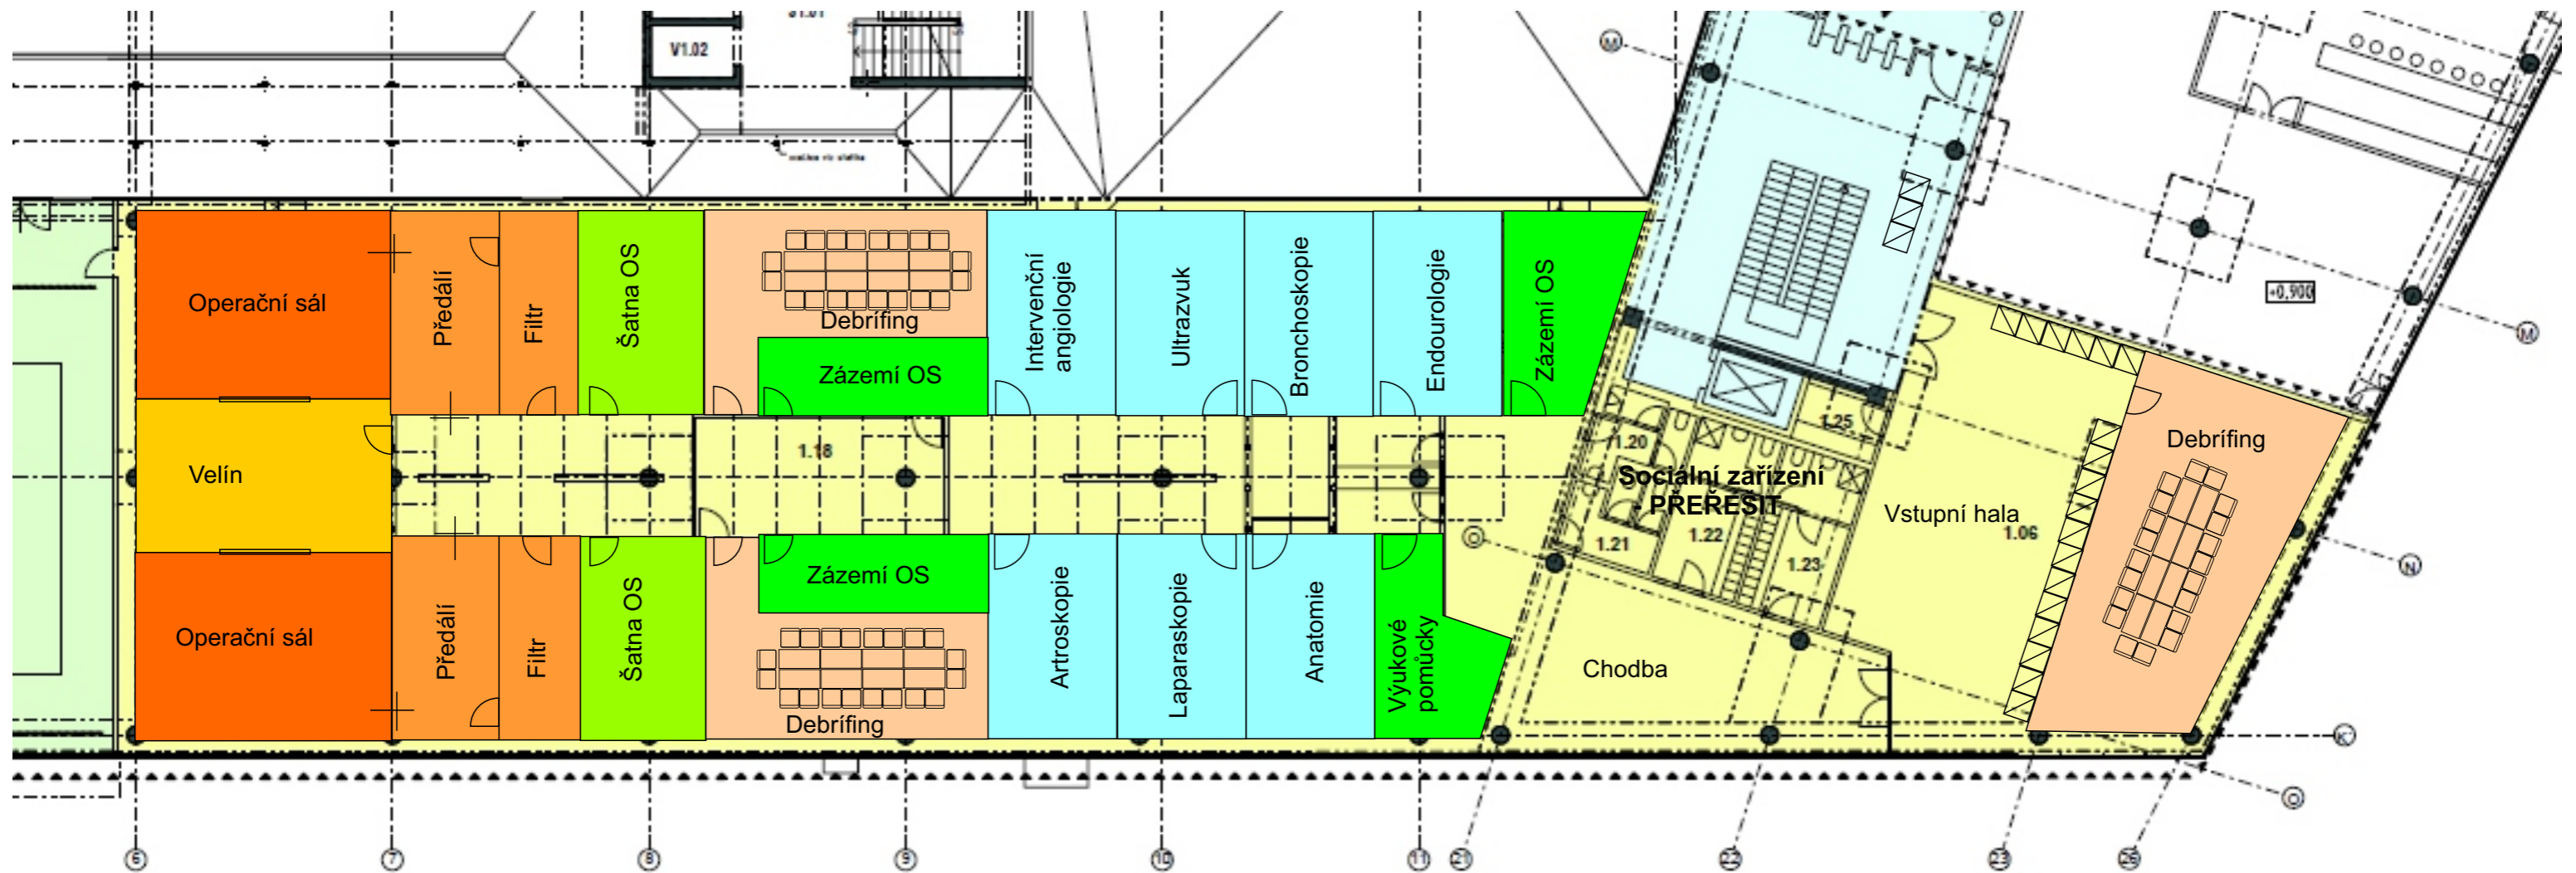



Nová Palmovka - půdorys 1.NP - studie simulačního centra M=1:200

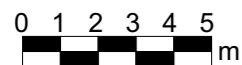

Původní řešení

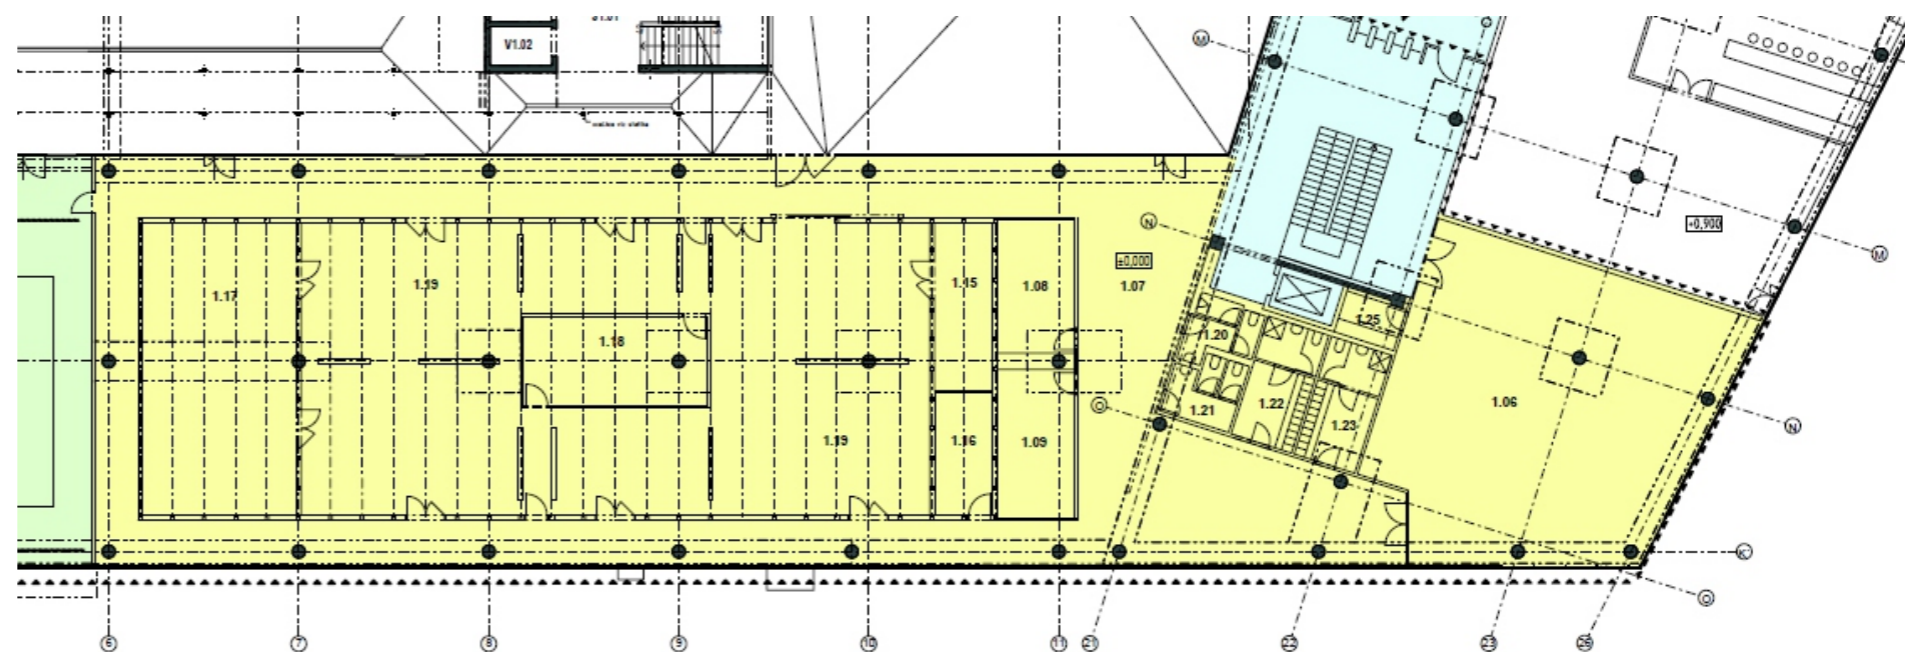

Nová Palmovka - půdorys 2.NP - studie simulačního centra M=1:200

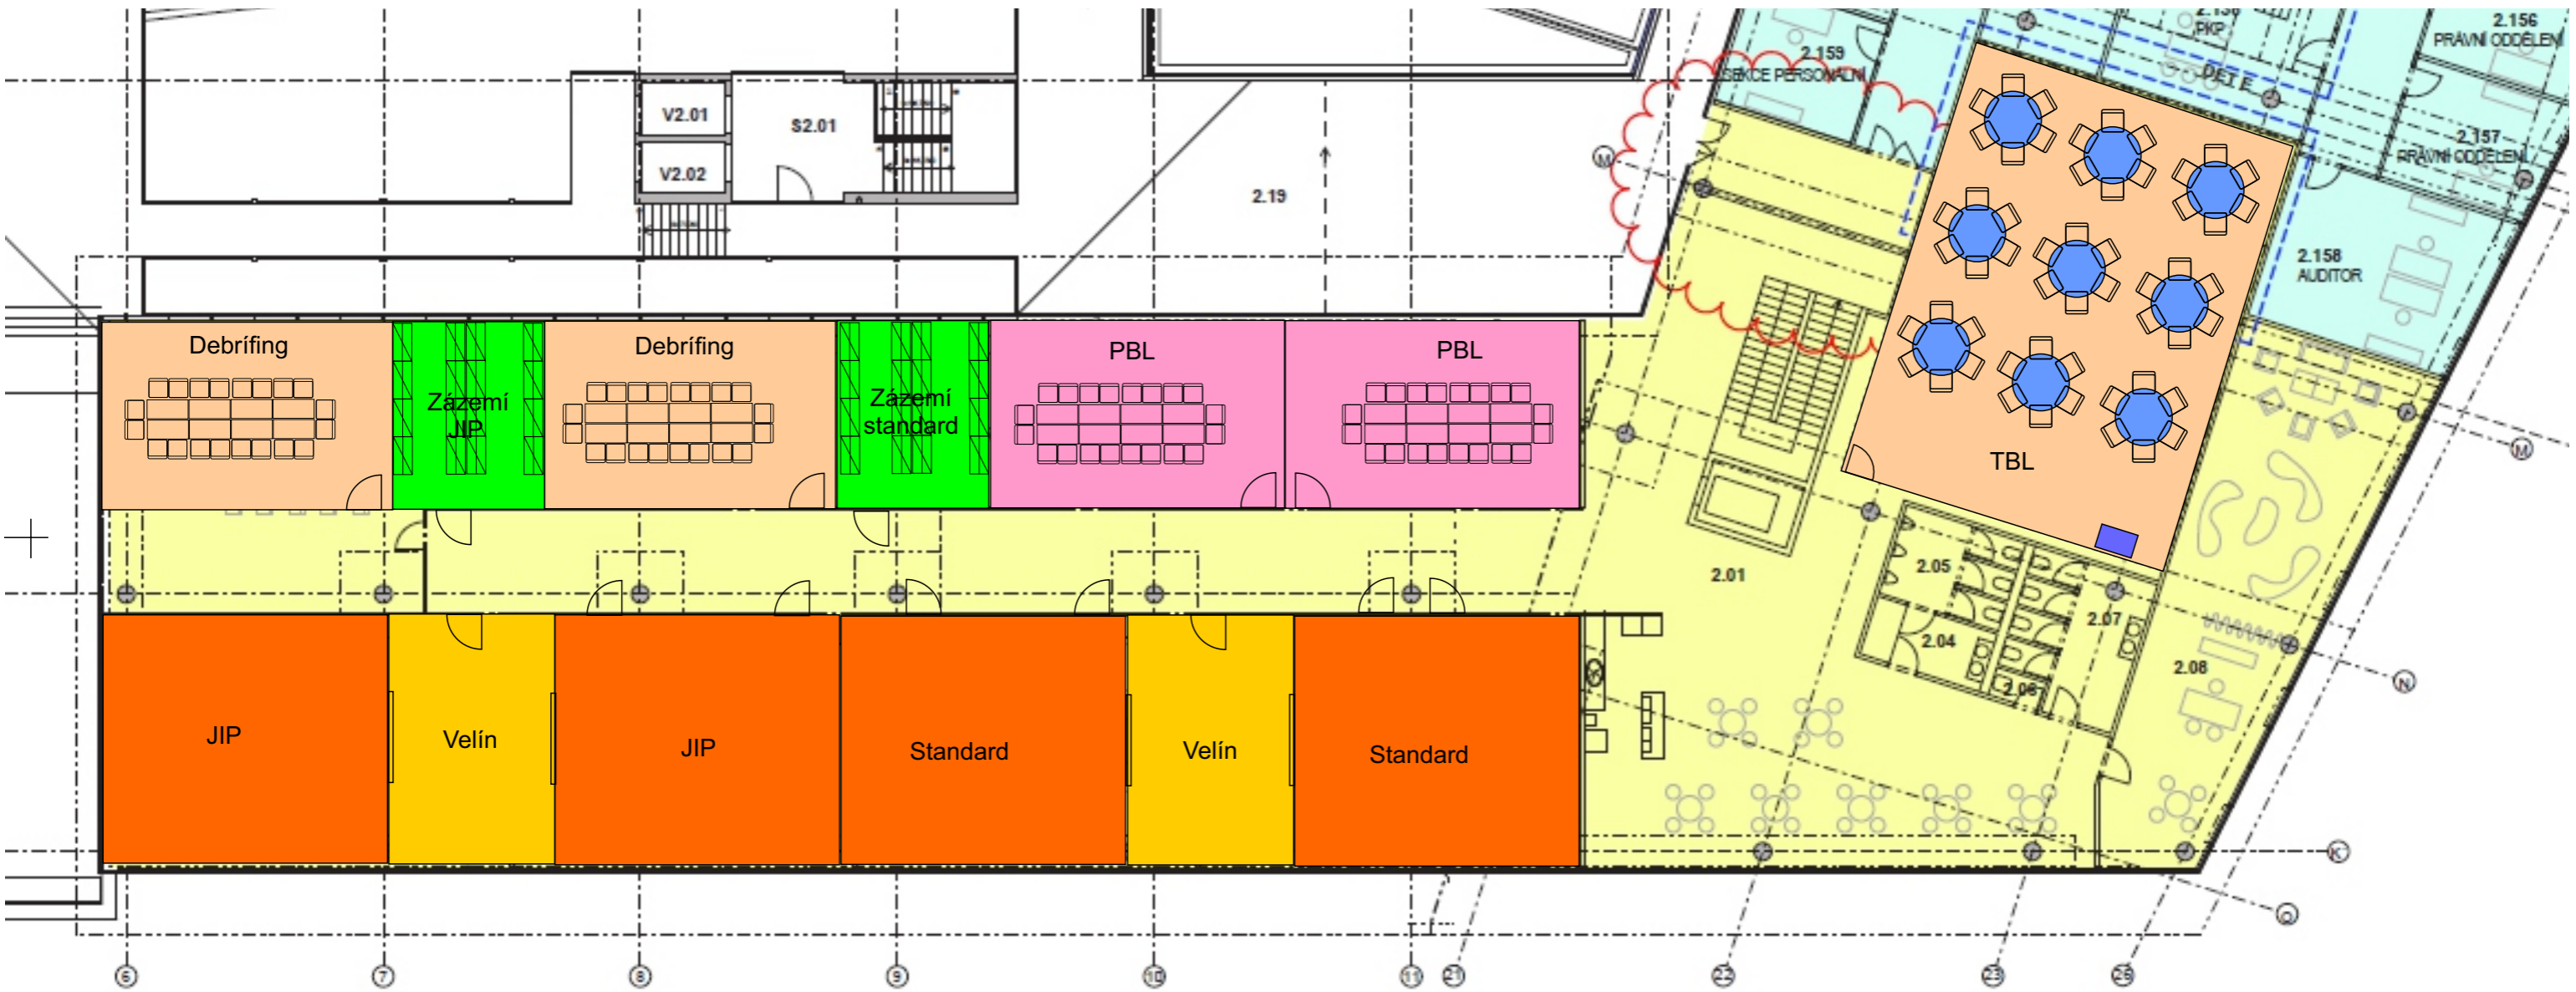

Původní řešení

