




POHLED 1

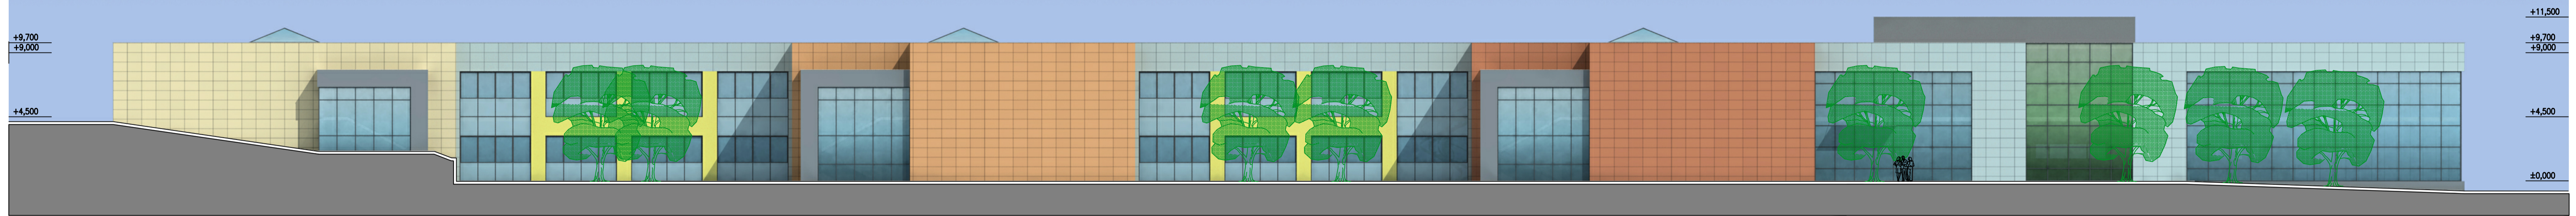



POHLED 2

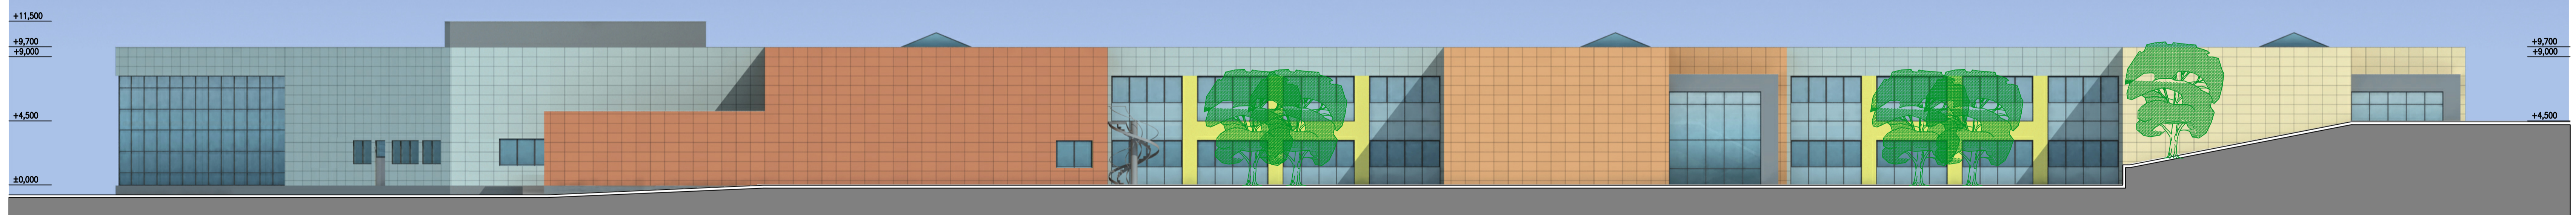

POHLED 3

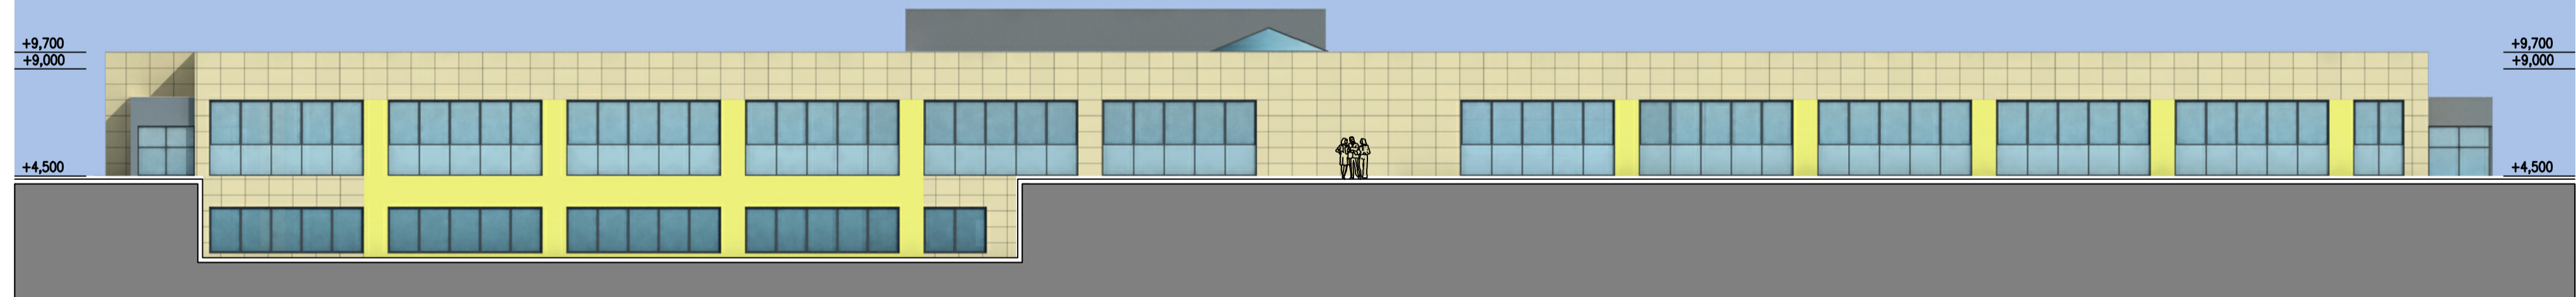

POHLED 4

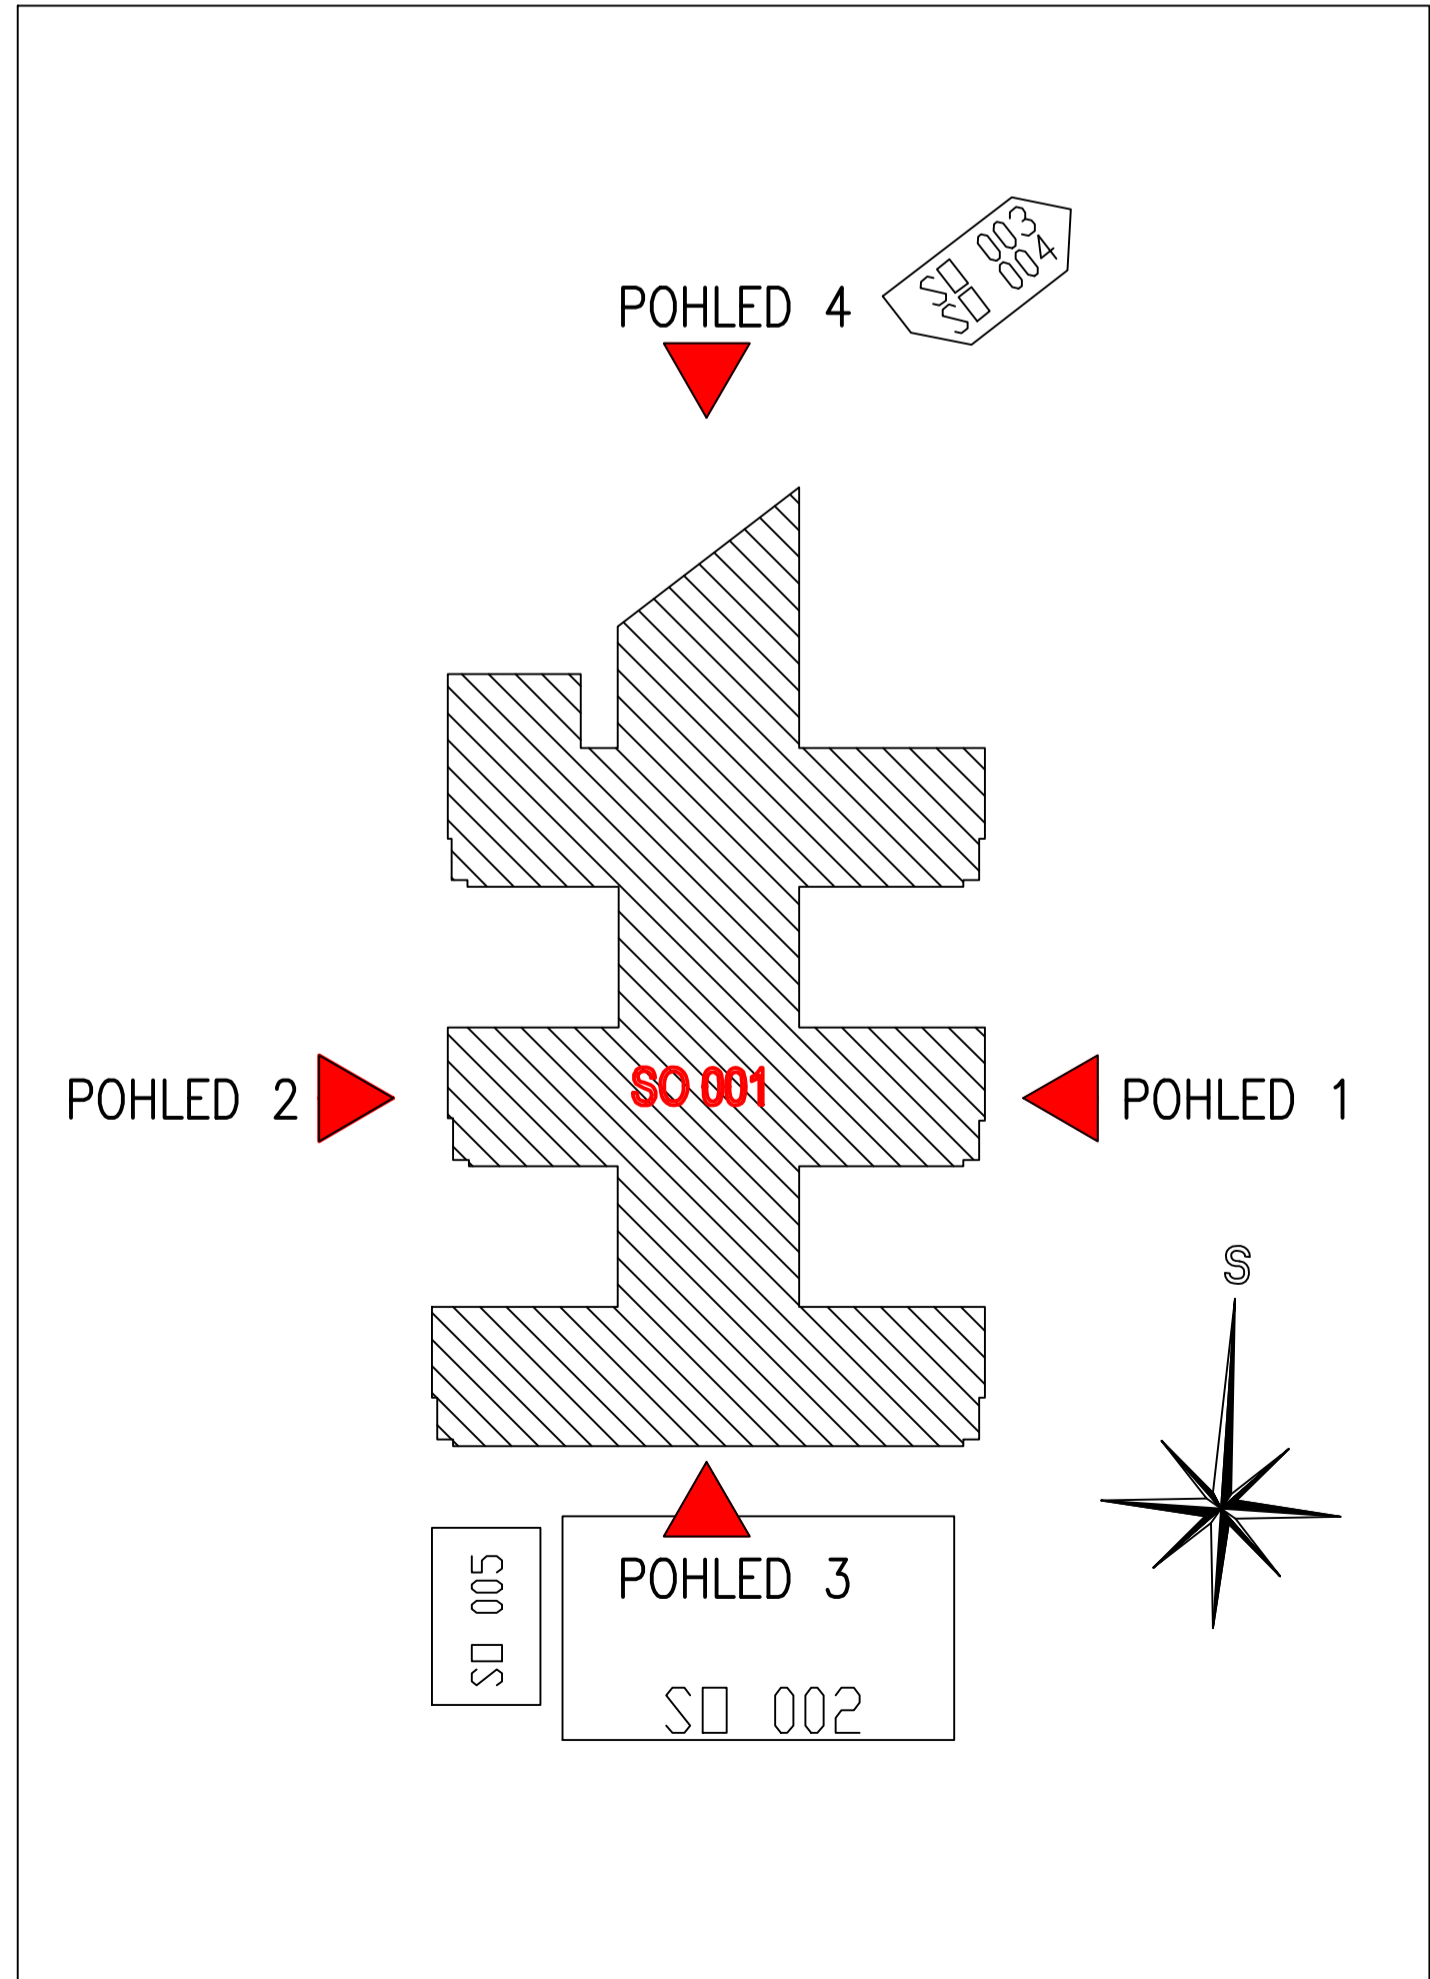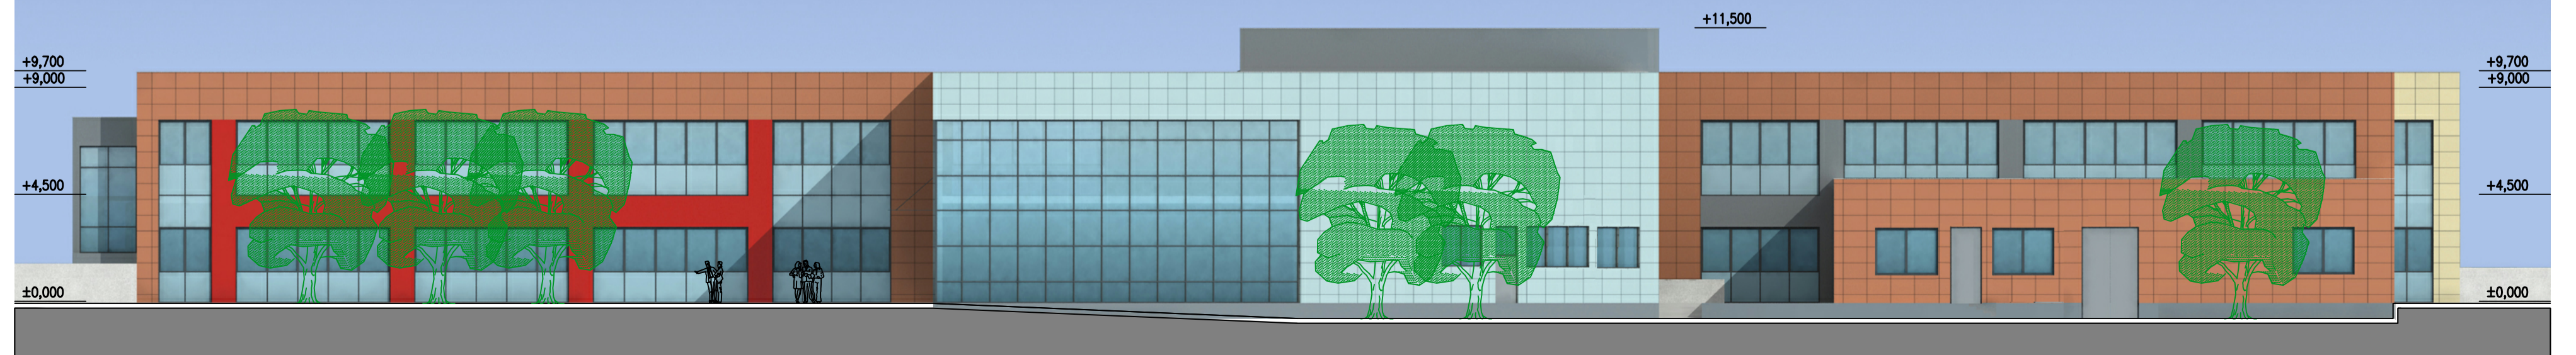

±0,00=327,50 m n.m. Bpv

VYPRACOVAL ING.ARCH. M. KUŽELA	ODP. PROJ. PRŮJESE ING.ARCH. M. KUŽELA	KONTROLOVAL ING.ARCH. M. KUŽELA	HL. INŽ. PROJEKTU ING. J. KNÖTTER
MÍSTO STAVBY: VESTEC			
STAVEBNÍK:			
BIOTECHNOLOGICKÉ A BIOMEDICÍNSKÉ CENTRUM AKADEMIE VĚD A UNIVERZITY KARLOVY SO 001 – BIOTECHNOLOGICKÉ A BIOMEDICÍNSKÉ CENTRUM SO 001-100 – STAVEBNÍ A ARCHITECTONICKÉ ŘEŠENÍ			

**VPÚ**  
VPÚ DECO PRAHA a.s.  
CENTROPROJEKT a.s.  
STĚPÁNKOVA 187  
760 30 ZLÍN

FORMÁT	10 A4
DATUM	DUR
STUPEŇ	1:200
ZAK. ČÍSLO	090172
ARCHIVNÍ KÓD PROF. ČÍS.	VYKRESU 000

POHLEDY

C12 S 027